



# PROGETTO

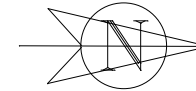

## PIANTA PIANO SEMINTERRATO

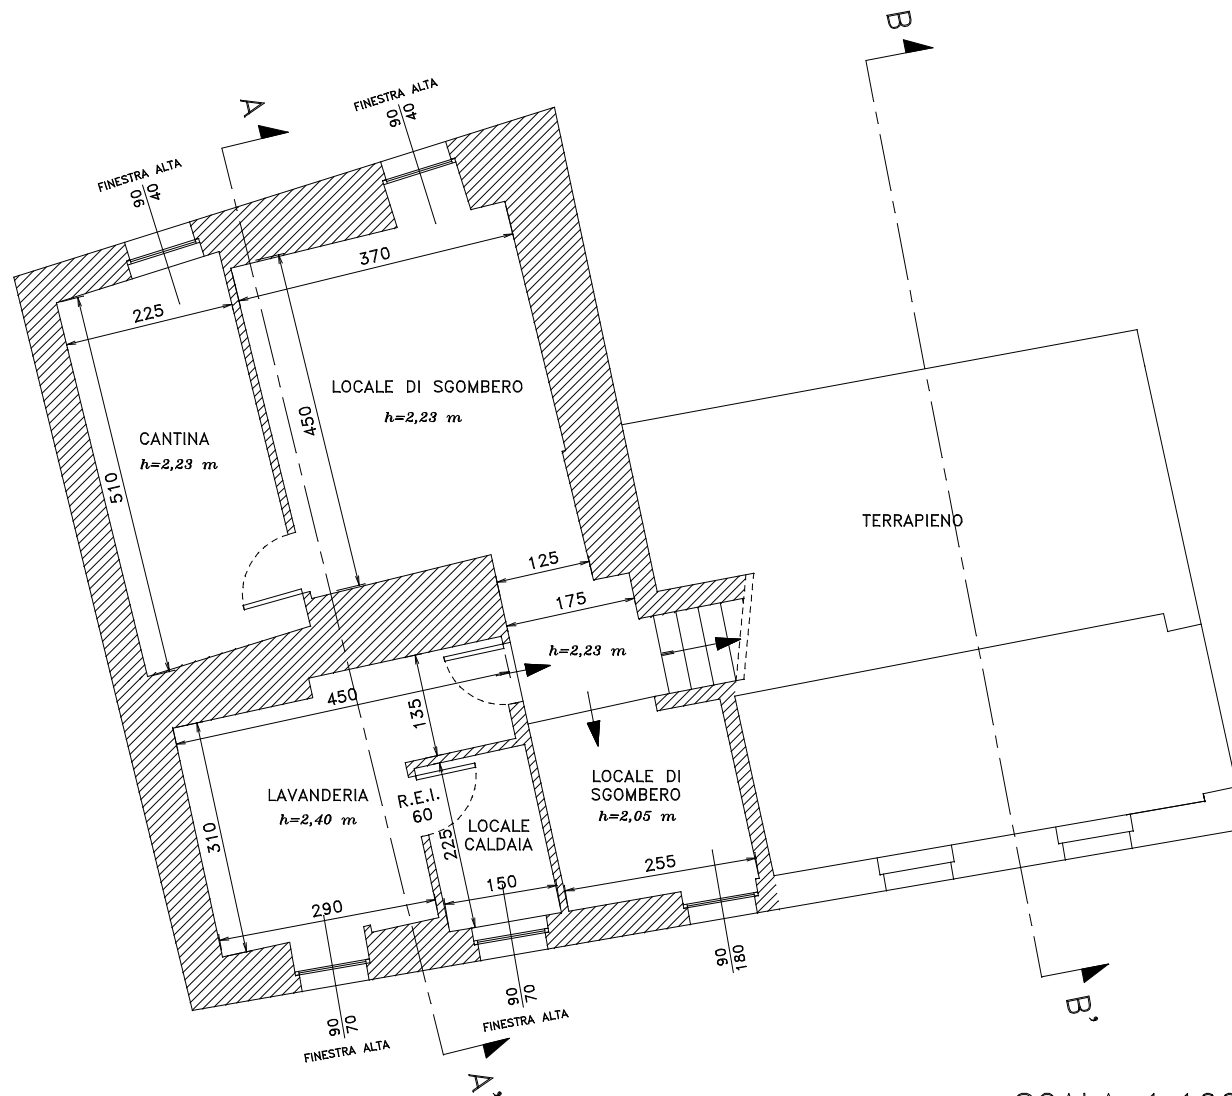

SCALA 1:100