

**Agenzia delle Entrate
CATASTO FABBRICATI
Ufficio Provinciale di
Como**

Dichiarazione protocollo n. CO0078553 del 24/06/2014

Planimetria di u.i.u. in Comune di Faloppio

Via Cavallina

civ. 73

Identificativi Catastali:

Sezione: GAG

Foglio: 3

Particella: 3830

Subalterno: 46

Compilata da:
Tonello Paolo


Iscritto all'albo:
Periti Edili

Prov. Como


N. 1169

Scheda n. 1

Scala 1:200

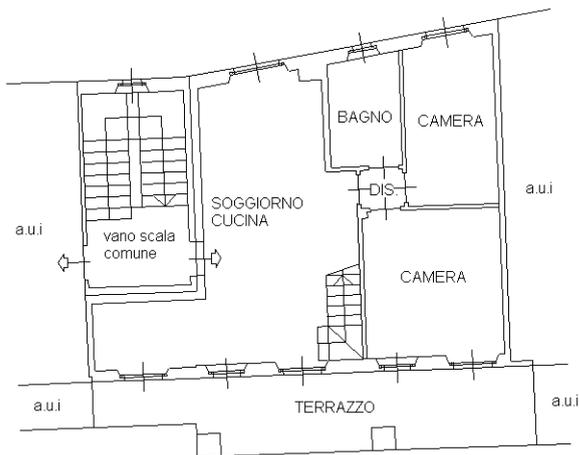


PIANO PRIMO
H: 2.70 mt

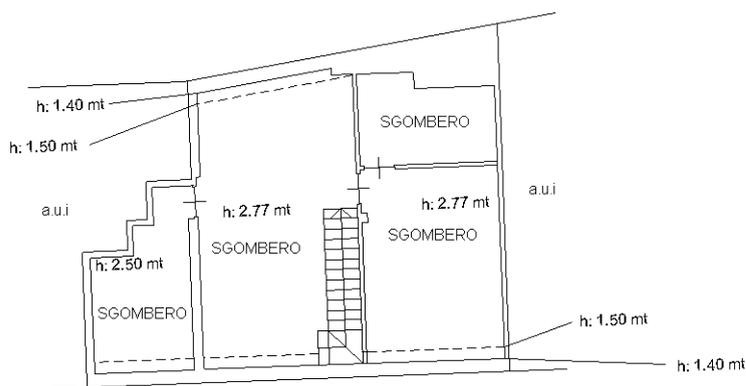

PIANO SECONDO (sottotetto)
Hm: 2.10 mt

NORD

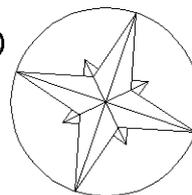

Ultima planimetria in atti