

**Agenzia delle Entrate
CATASTO FABBRICATI
Ufficio Provinciale di
Como**

Dichiarazione protocollo n. CO0182197 del 07/12/2022

Comune di Olgiate Comasco

Via Repubblica

civ. 51

Identificativi Catastali:

Sezione:

Foglio: 16

Particella: 3649

Subalterno: 702

Compilata da:
Zaffaroni Paolo

Iscritto all'albo:
Geometri

Prov. Como

N. 2885


Planimetria

Scheda n. 1

Scala 1:200

PIANO TERRA

A.U.I.
P.LLA 1321

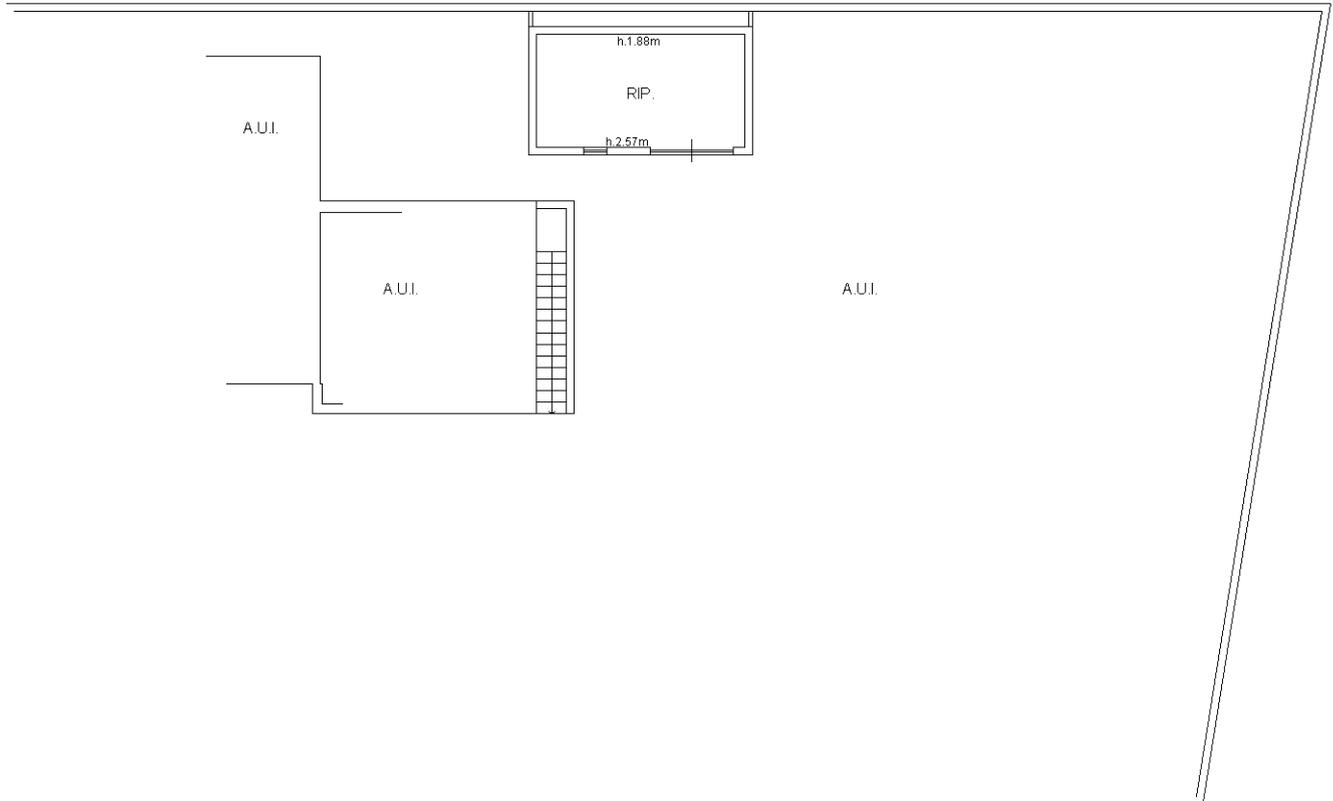

Catasto dei Fabbricati - Situazione al 12/12/2022 - Comune di OLGIATE COMASCO(G025) - < Foglio 16 - Particella 3433 - Subalterno 702 >
VIA REPUBBLICA n. 51 Piano T

Ultima planimetria in atti