

Ultima planimetria in atti

Agenzia delle Entrate
CATASTO FABBRICATI
Ufficio provinciale di
Como

Dichiarazione protocollo n. CO0182197 del 07/12/2022
Comune di Olgiate Comasco
Via Repubblica



civ. 51

Identificativi Catastali:
Sezione: 16
Foglio: 16
Particella: 3649
Subalterno: 701


Compilata da:
Zaffaroni Paolo
Iscritto all'albo:
Geometri
Prov. Como
N. 2885

Planimetria
Scala 1: 200

PIANO TERRA
H 2.65MT

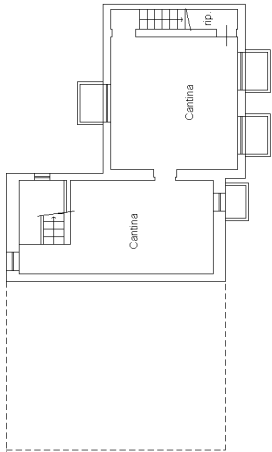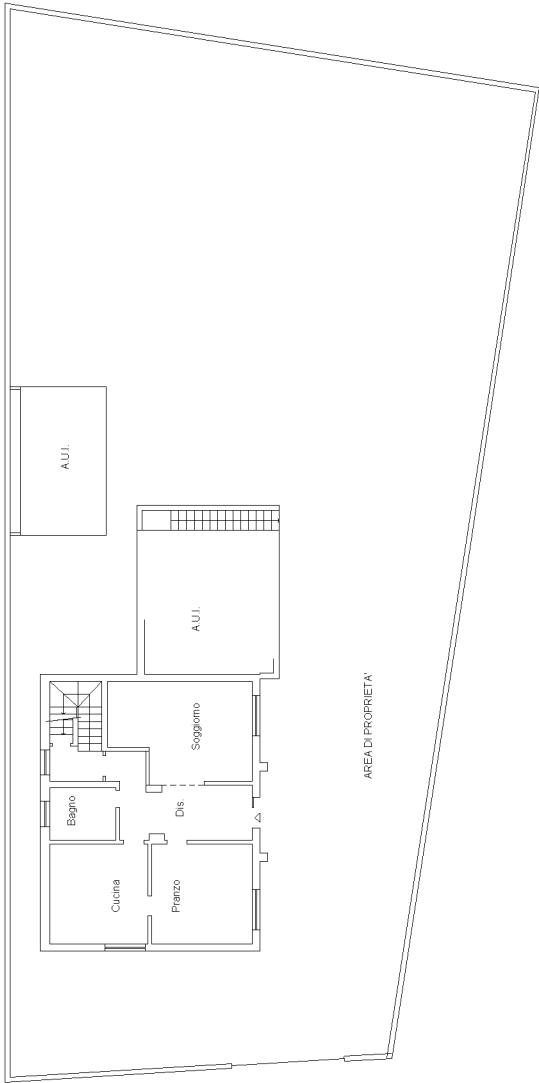

PIANO PRIMO
H 2.85MT

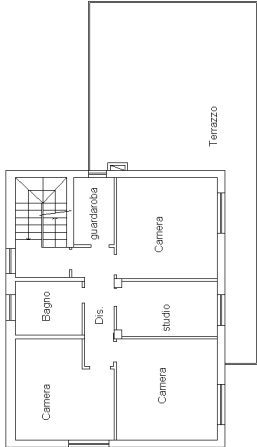

PIANO SECONDO (sottotetto)

