

**Agenzia delle Entrate  
CATASTO FABBRICATI  
Ufficio Provinciale di  
Como**

Dichiarazione protocollo n. CO0183149 del 12/12/2022

Comune di Olgiate Comasco

Via Repubblica

civ. 51

Identificativi Catastali:

Sezione:

Foglio: 16

Particella: 3433

Subalterno: 703

Compilata da:  
Zaffaroni Paolo

Iscritto all'albo:  
Geometri

Prov. Como


N. 2885

Planimetria

Scheda n. 1

Scala 1:200

PIANO TERRA  
H.2.35MT

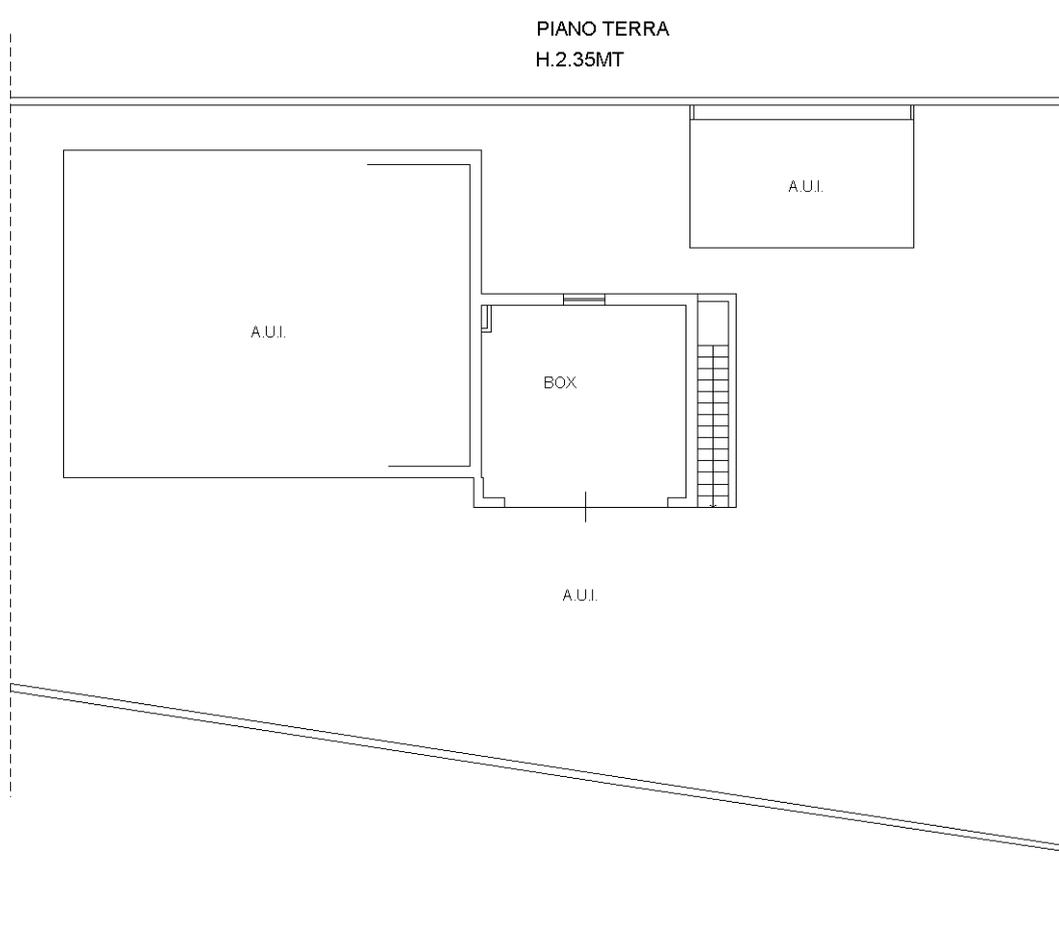

Ultima planimetria in atti