PIANTA PIANO TERRA

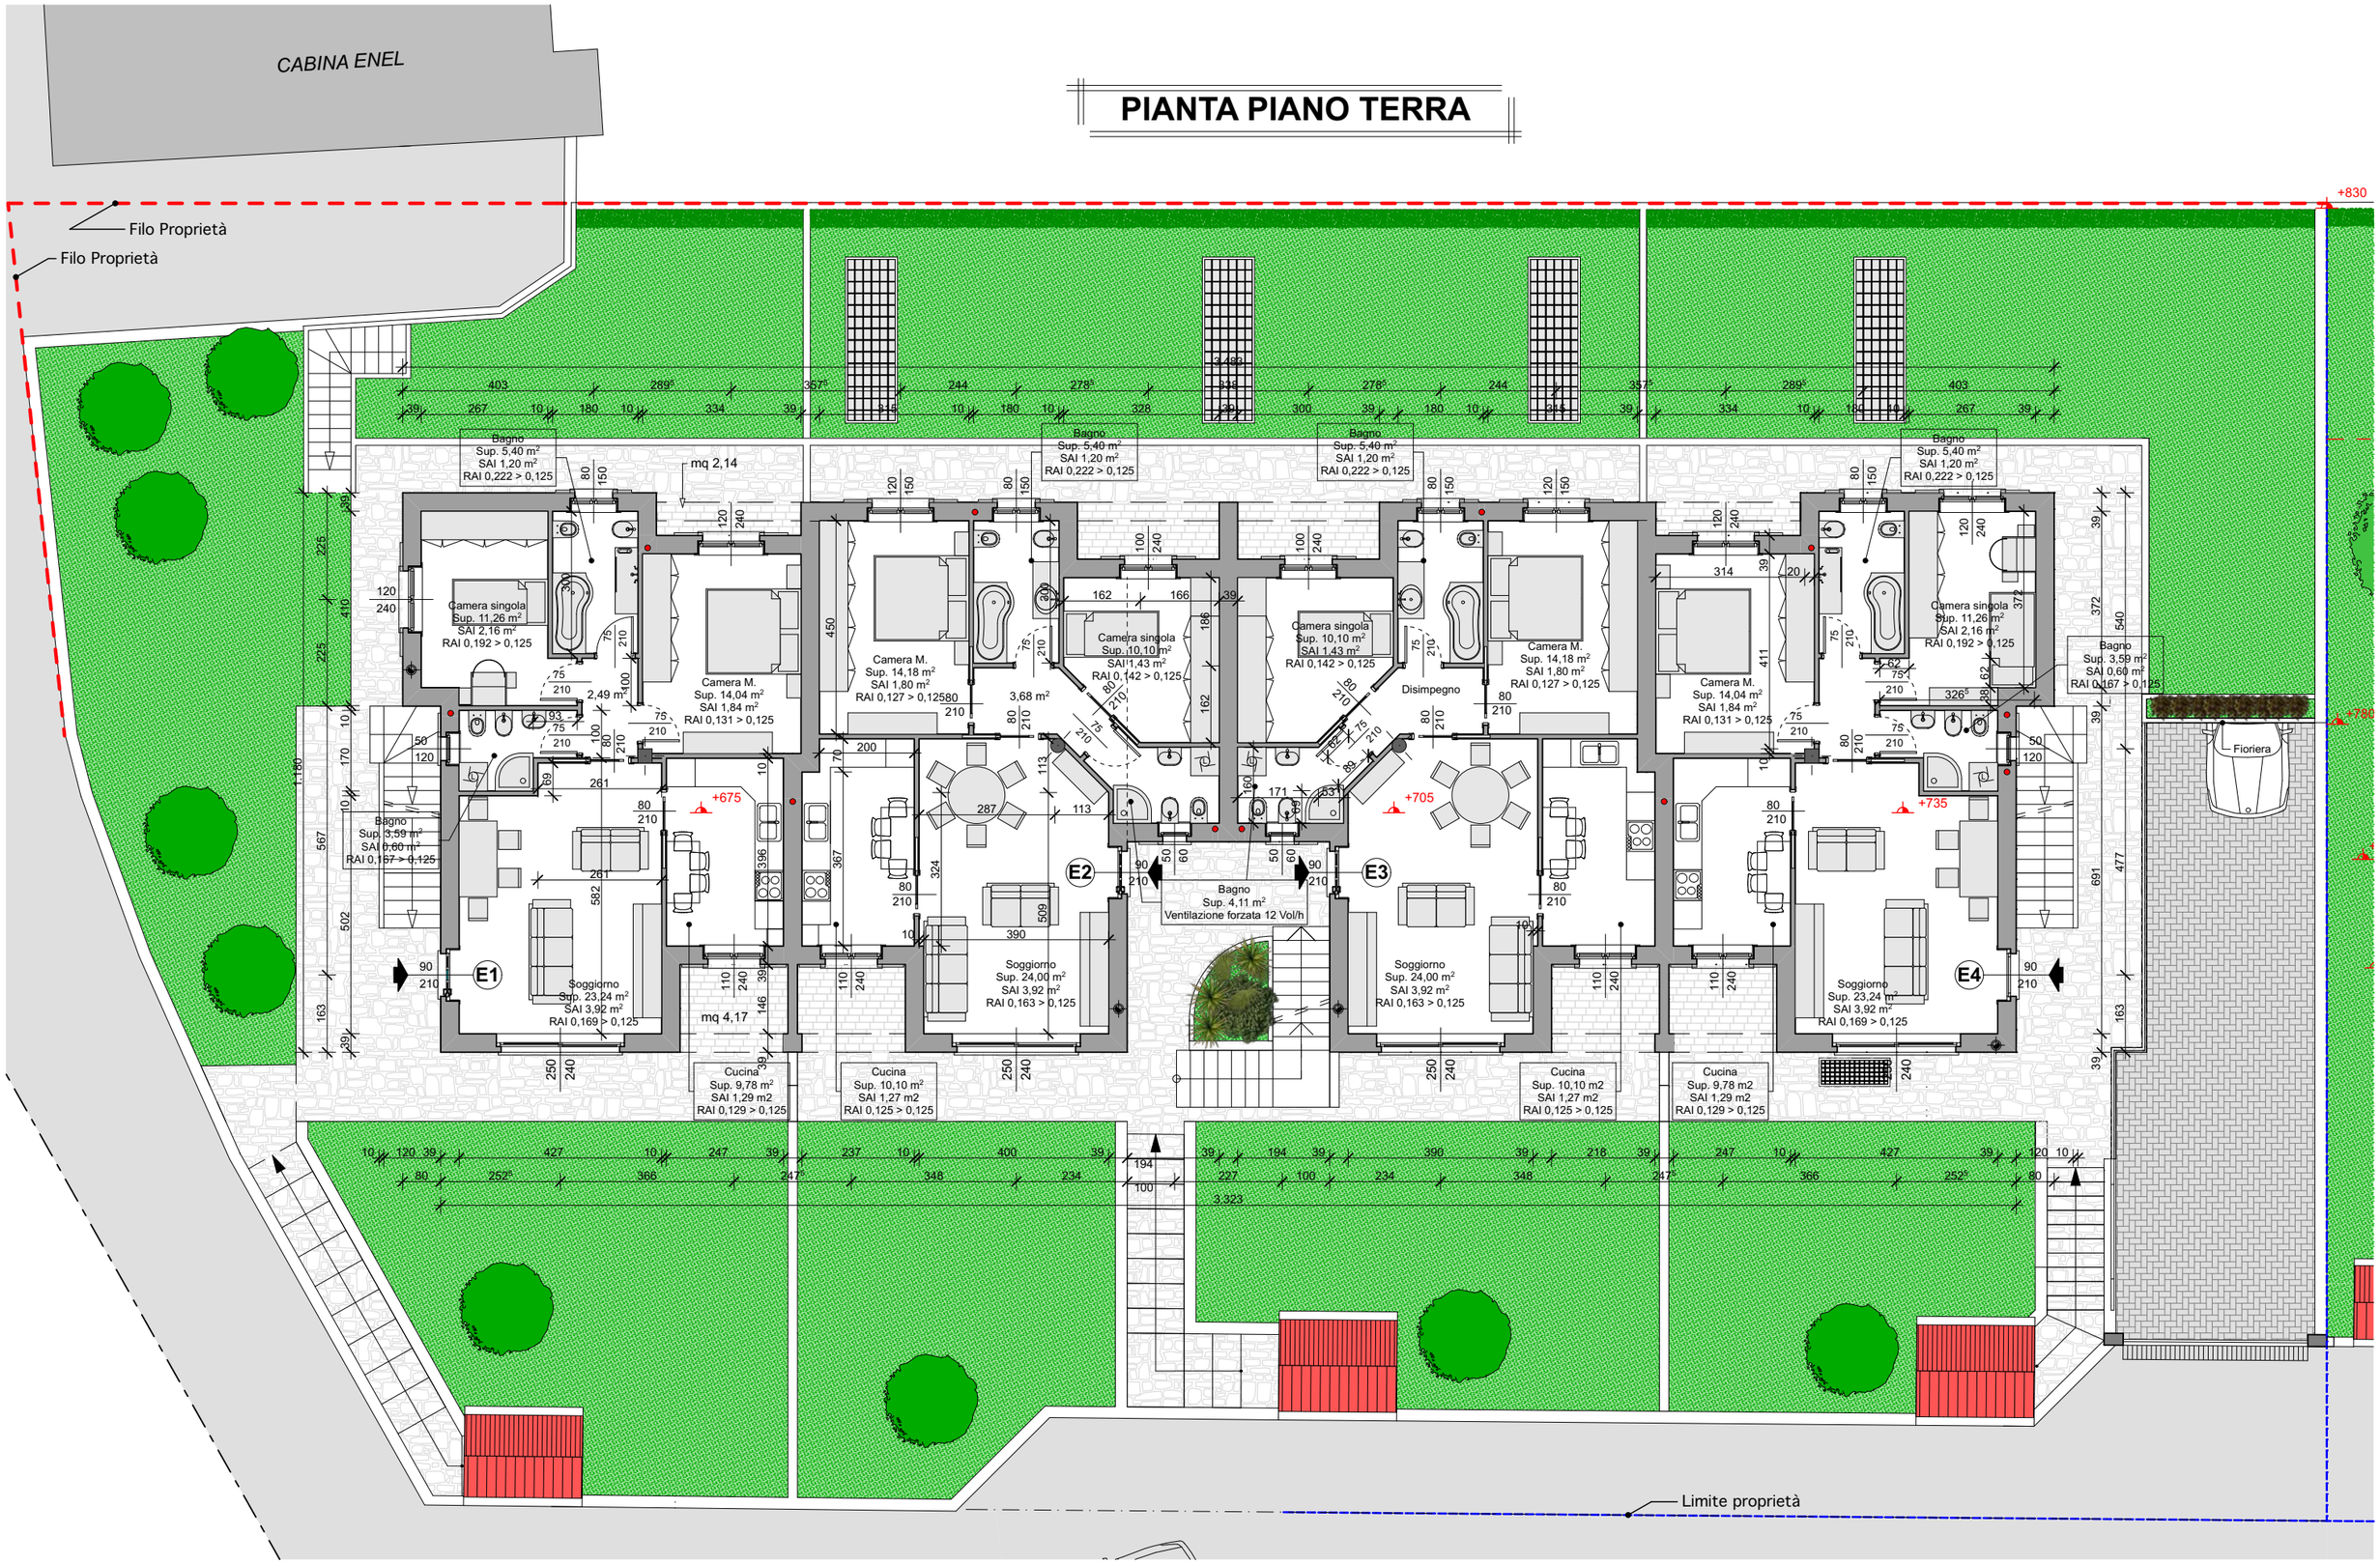

Edificio E - PdiC C. Via delle Strette - scala 1:125

Impresa Edile **Valentini Angelo & C. Snc** Via Como, 11/A- 22070 Appiano G.(Co)
tel. 031.931288 e.mail: imp.valentinisnc@virgilio.it