

Agenzia delle Entrate
CATASTO FABBRICATI
Ufficio Provinciale di
Sondrio

Dichiarazione protocollo n. SO0043331 del 22/04/2015

Planimetria di u.i.u. in Comune di Albosaggia

Ca' Becca

civ. SNC

Identificativi Catastali:

Sezione:

Foglio: 18

Particella: 568

Subalterno:

Compilata da:
Fortini Nazzaro

Iscritto all'albo:
Geometri


Prov. Sondrio

N. 01319


Scheda n. 1

Scala 1:100


PRIMO PIANO SOTTOSTRADA

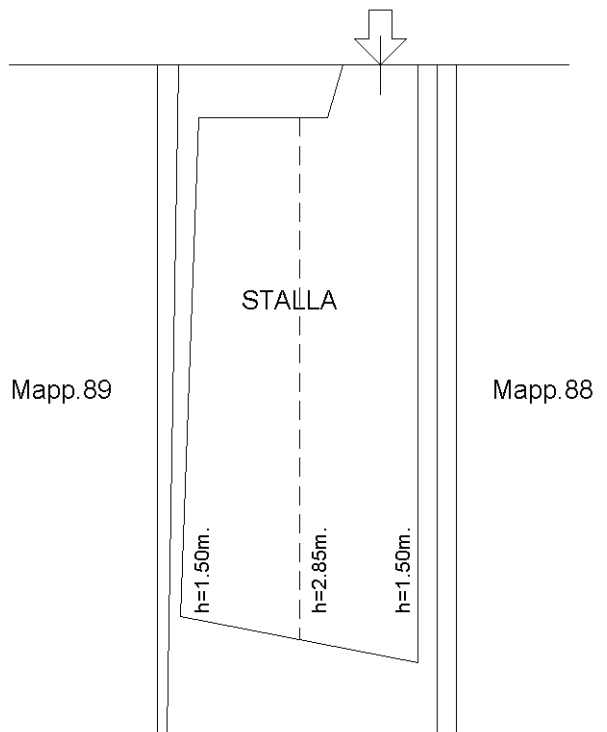


PIANO TERRA

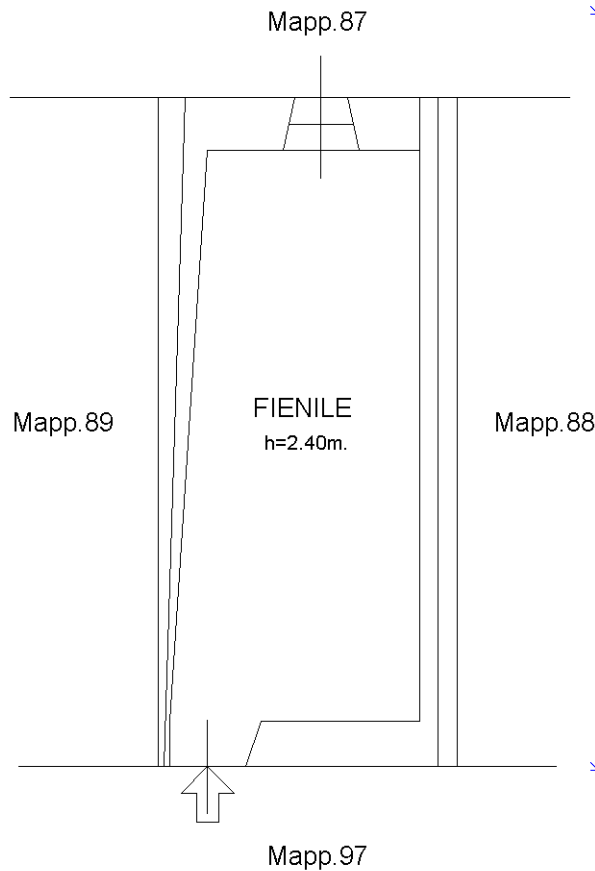

PIANO PRIMO

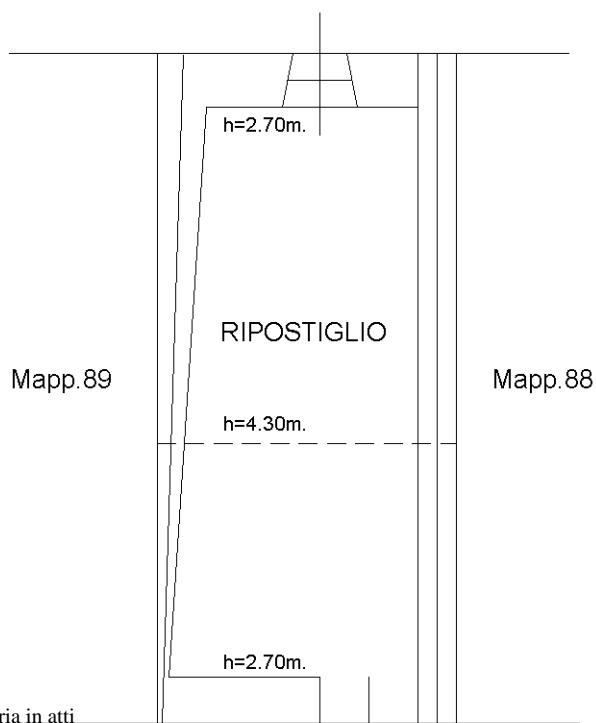

Ultima planimetria in atti

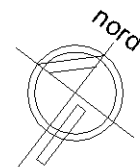

Catasto dei Fabbricati - Situazione al 10/03/2025 - Comune di ALBOSAGGIA(A172) - < Foglio 18 - Particella 568 - Subalterno >
LOCALITA' CA' DEL BECCA n. SNC Piano S1-T-1