

Agenzia delle Entrate
CATASTO FABBRICATI
Ufficio Provinciale di
Como

Dichiarazione protocollo n. CO0118370 del 30/10/2023

Comune di Bizzarone

Via Colle S. Ambrogio

civ. 80

Identificativi Catastali:

Sezione:

Foglio: 1

Particella: 519

Subalterno: 701

Compilata da:

Crippa Marco

Iscritto all'albo:
Geometri


Prov. Lecco

N. 664


Planimetria

Scheda n. 1


Scala 1:200

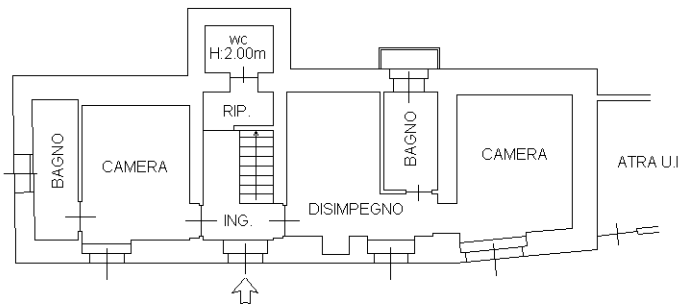

PIANO TERRA
H=2.70 m

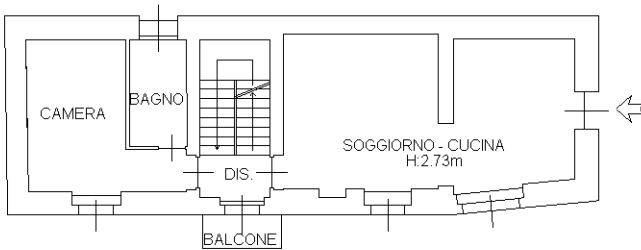

PIANO PRIMO
H=2.70 m

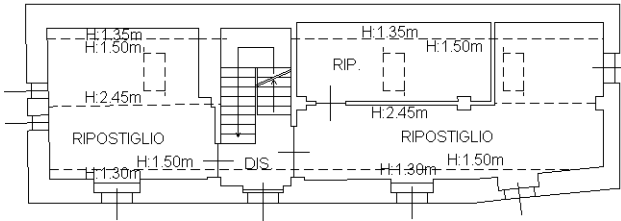

PIANO SECONDO SOTTOTETTO



Ultima planimetria in atti