

Agenzia delle Entrate
CATASTO FABBRICATI
Ufficio Provinciale di
Como

Dichiarazione protocollo n. CO0078553 del 24/06/2014

Planimetria di u.i.u. in Comune di Faloppio

Via Cavallina

civ. 73

Identificativi Catastali:

Sezione: GAG

Foglio: 3

Particella: 3830

Subalterno: 14

Compilata da:
Tonello Paolo


Iscritto all'albo:
Periti Edili

Prov. Como

N. 1169

Scheda n. 1

Scala 1:200

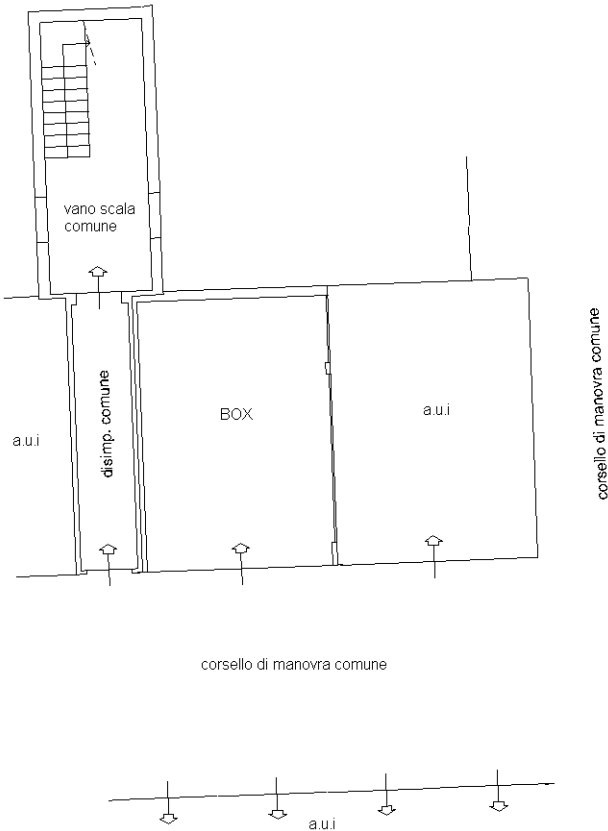


corsello di manovra comune

a.u.i

PIANO PRIMO SOTTOSTRADA
H: 2.50 mt

NORD

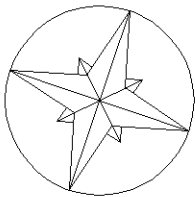

Ultima planimetria in atti